


Vereinfachte Änderung Nr.1... des
 Bebauungsplanes Nr.1
 der Gemeinde Westerbüttel
 Betrifft Flurstück $\frac{91}{3}$

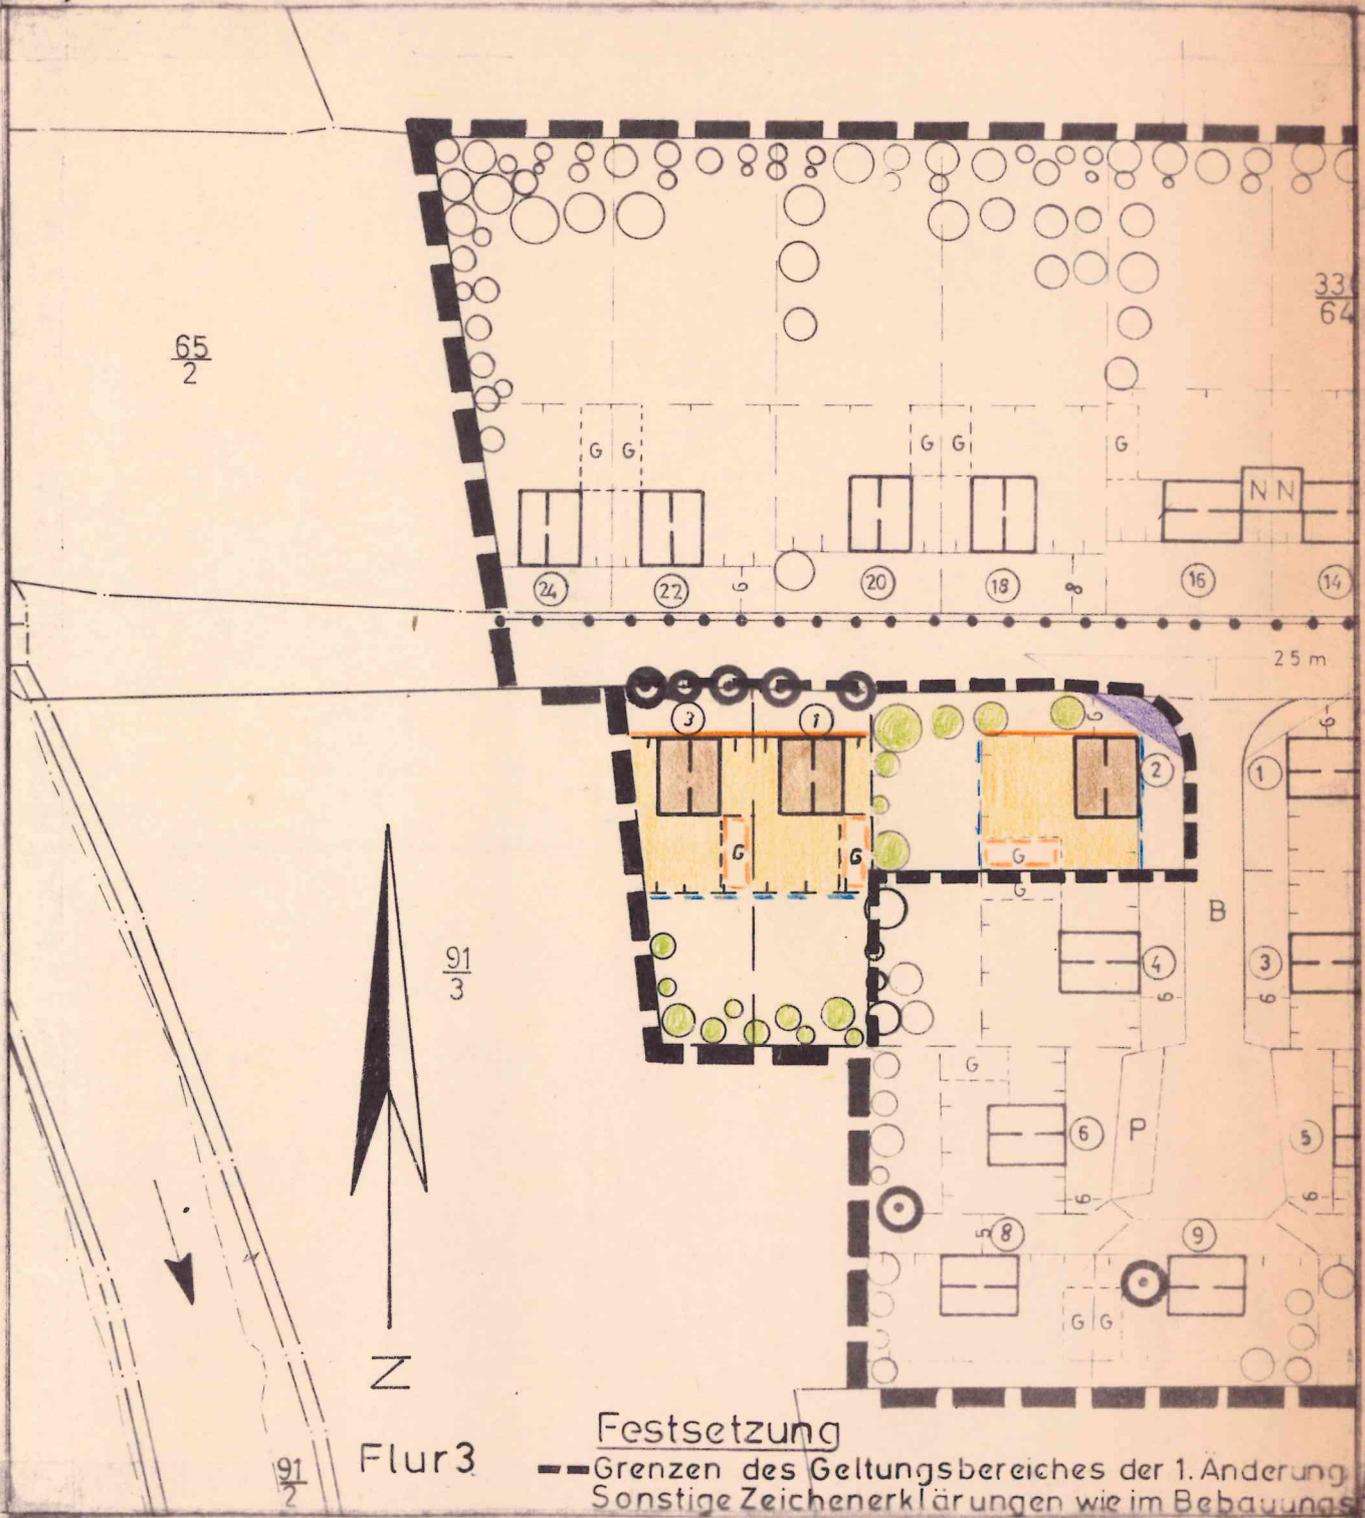

Beschlossen in der Sitzung
 Der Stadt- / Gemeindevertretung
 am:
 , den

Die Stadt / Gemeinde
 Der Bürgermeister

Rechtskräftig durch
 öffentl. Bekanntmachung
 vom:
 den

Die Stadt / Gemeinde
 Der Bürgermeister

Aufgestellt:
 Kreis Süderdithmarschen
 - Der Landrat -
 Bauamt / Planung

Meldorf, den 14.10.1966

I. A.
Krause